



CLIENTE
TURISMO FUNDOS

PROJECTO
ANTIGO POSTO FISCAL
DE MALPICA DO TEJO

LOCAL
RUA FRANCISCO MARQUES DIOGO,
MALPICA DO TEJO

DESIGNAÇÃO
LEVANTAMENTO ANEXO
PLANTA, CORTE E ALÇADOS

ESPECIALIDADE

DESENHO Nº


02

329_4LEVPLT02


ESCALA
1:100

DATA
DEZEMBRO 2019

FASE
LEV

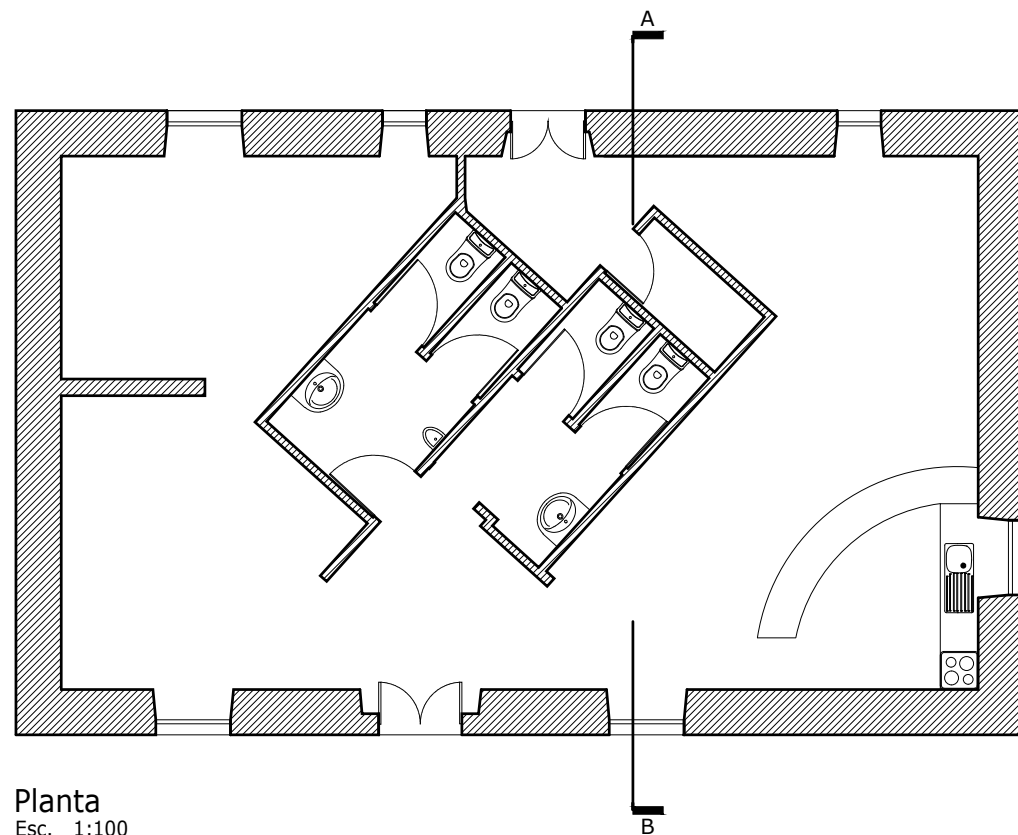


Planta
Esc. 1:100

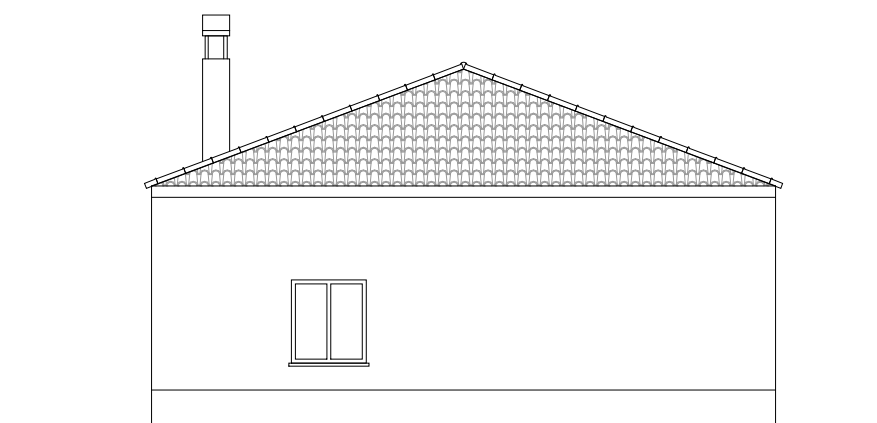


Vista lateral direita
Esc. 1:100




Vista principal
Esc. 1:100

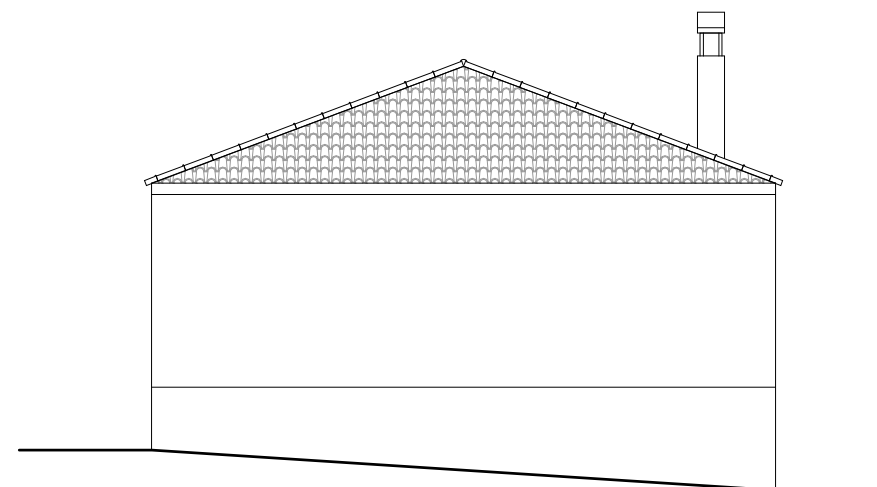

Vista lateral esquerda
Esc. 1:100

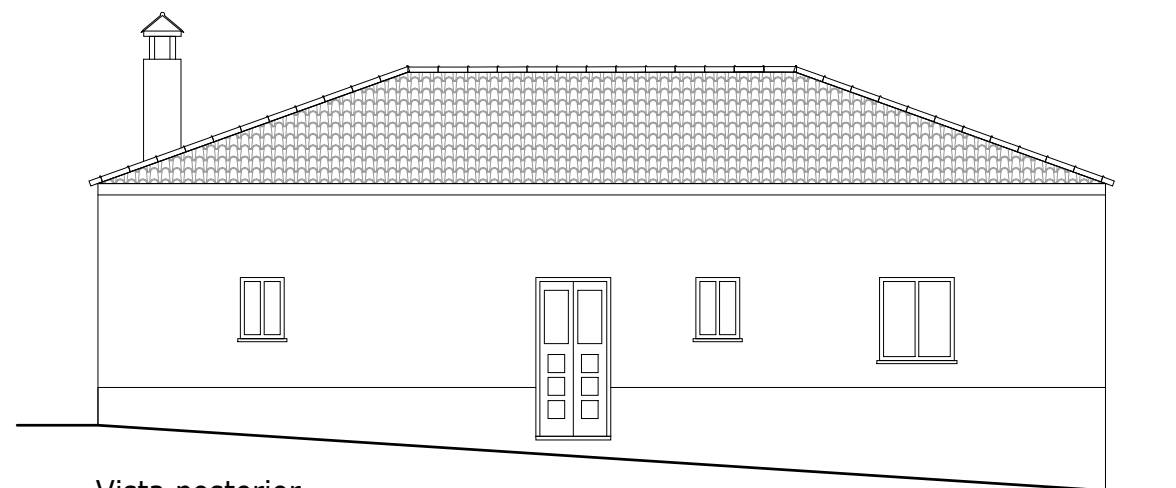

Vista posterior
Esc. 1:100

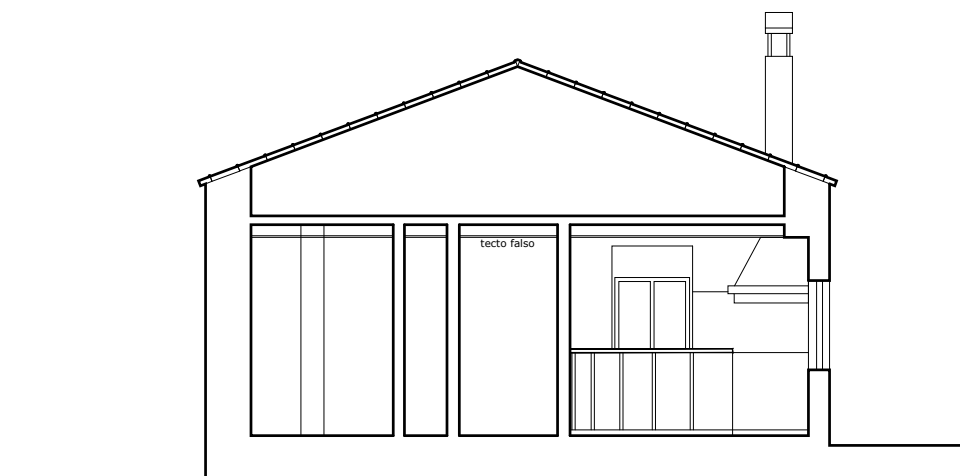

Corte AB
Esc. 1:100